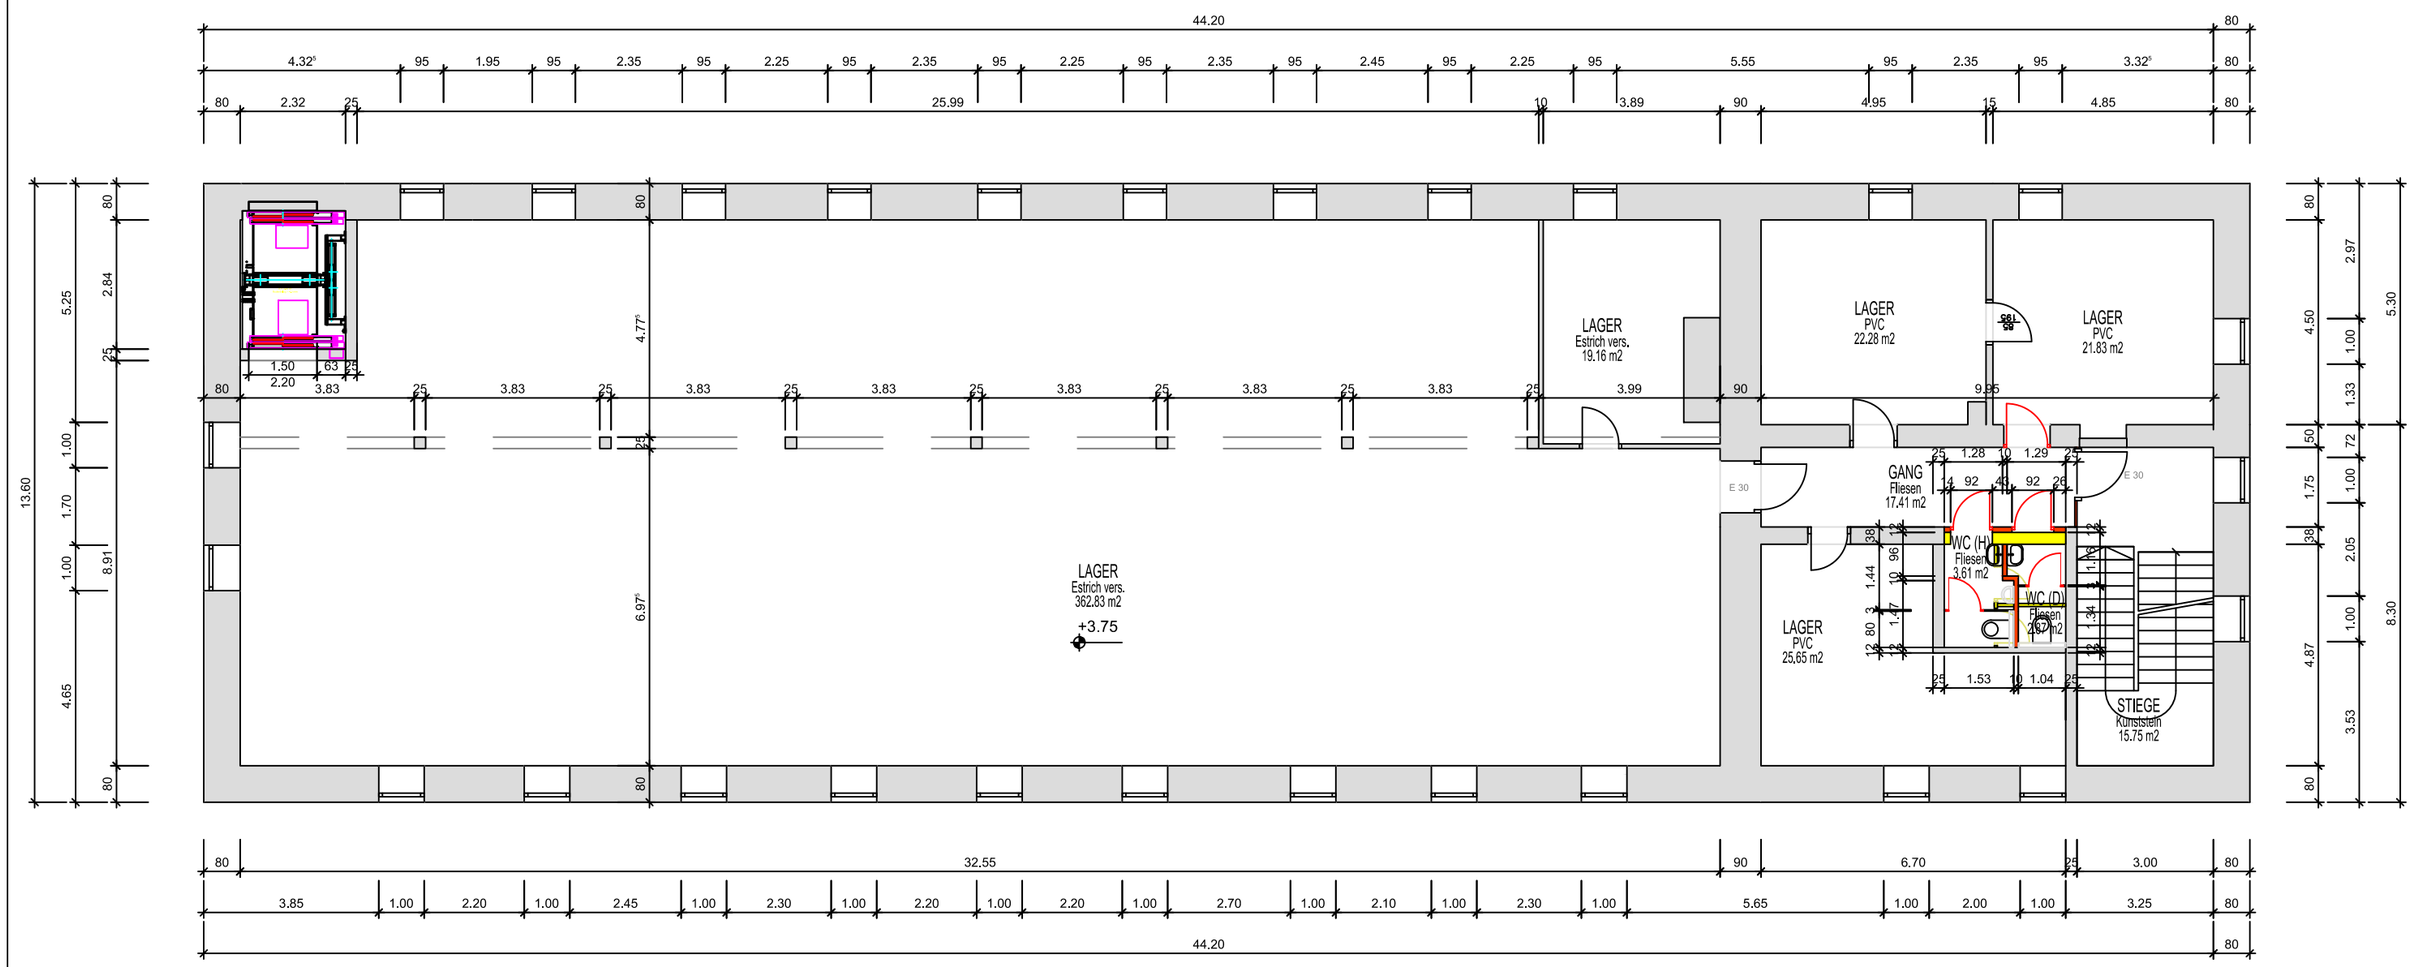

GRUNDRISS

PROJEKT DIE KLAMMÜHLE

PLANINHALT 1. OBERGESCHOSS

PLAN-NR	
MASSTAB	-
DATUM	11.12.2017
GEZ	

ÄNDERUNG									
A	B	C	D	E	F	G	H	I	J

PRO ject
PÜHRINGER + BISTEGHI GmbH
PLANUNG UND BAUMANAGEMENT
KLAMSTRASSE 50, 4209 ENGERWITZDORF

© PROject Pühringer + Bisteghi GmbH