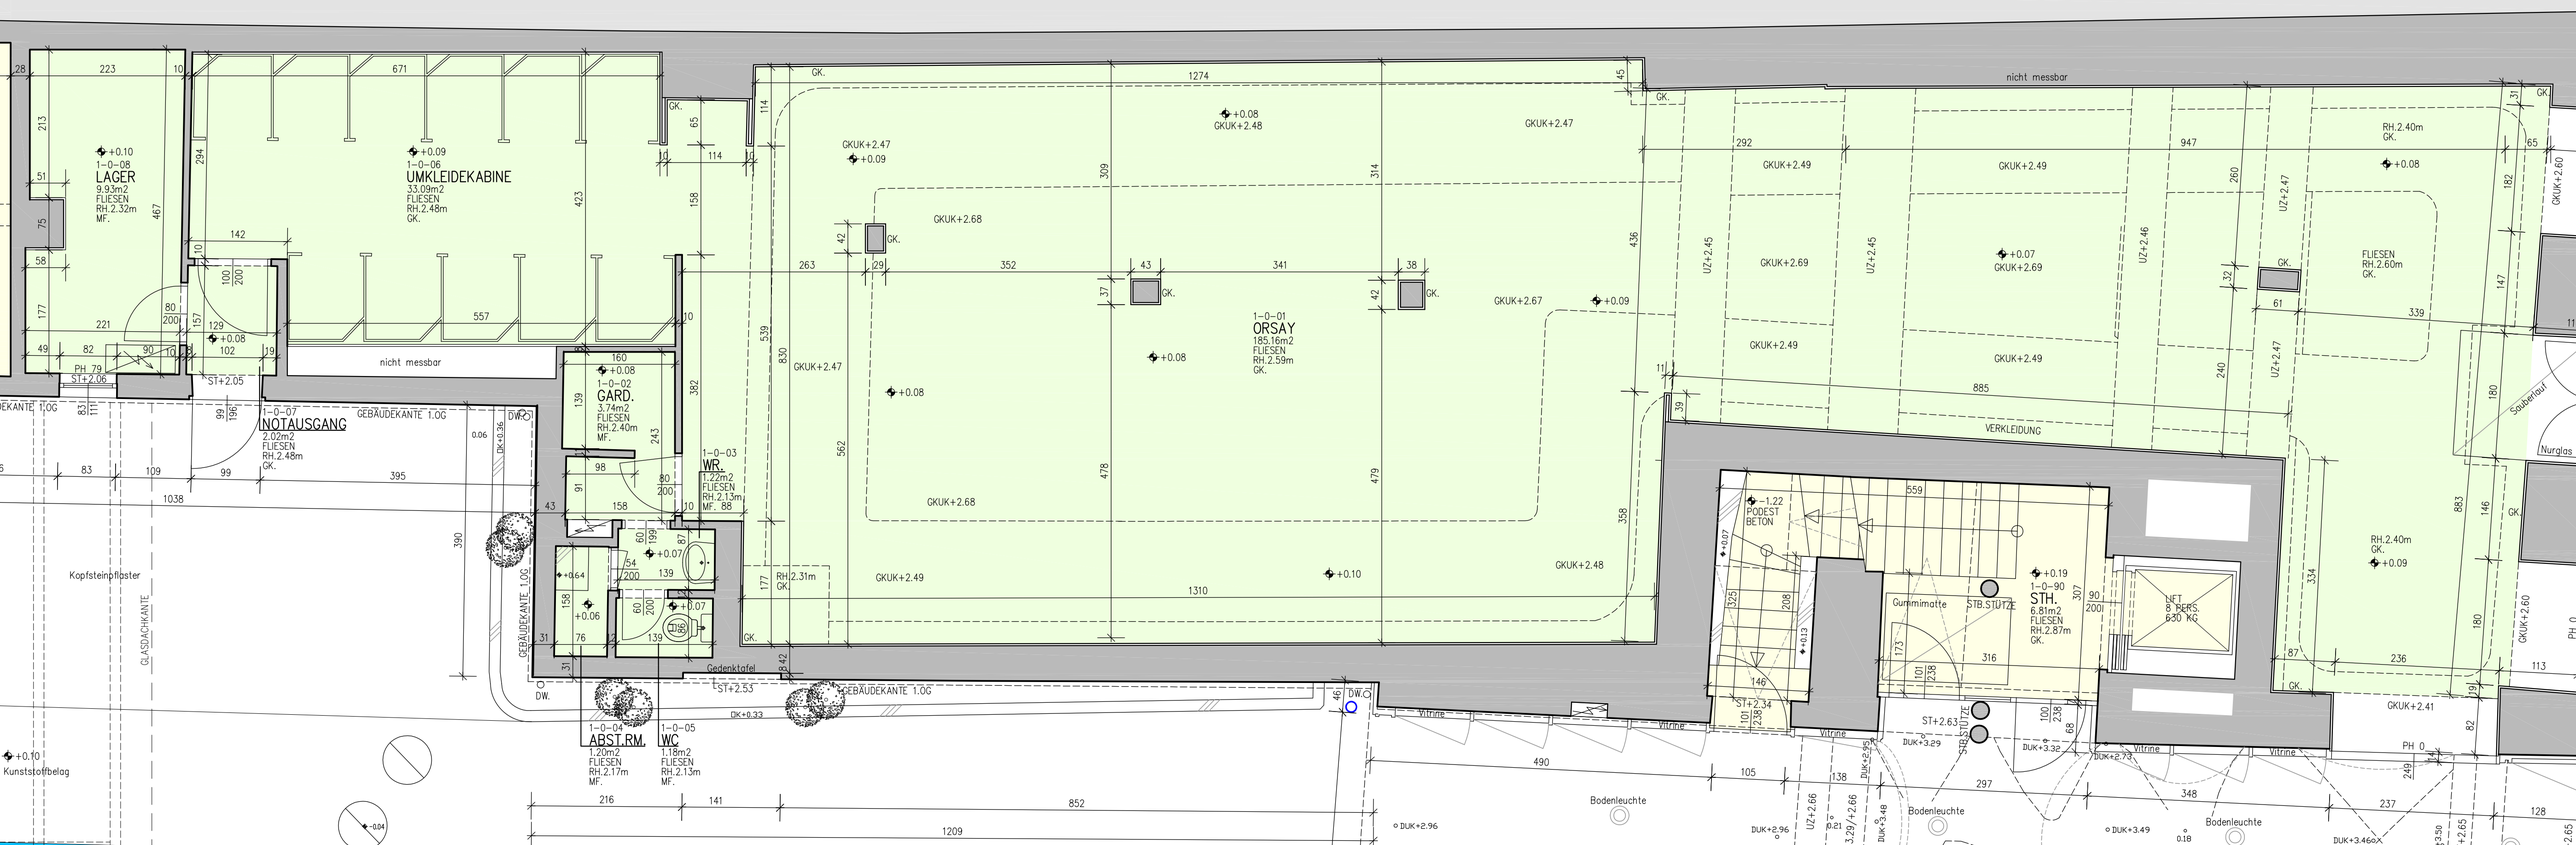
1-0-08
LAGER
9.93m2
FLIESEN
RH.2.32m
MF.
1-0-06
UMKLEIDEKABINE
33.09m2
FLIESEN
RH.2.48m
GK.
nicht messbar
1-0-02
GARD.
3.74m2
FLIESEN
RH.2.40m
MF.
1-0-07
NOTAUSGANG
2.02m2
FLIESEN
RH.2.48m
GK.
1-0-03
WR.
1.22m2
FLIESEN
RH.2.13m
MF. 88
1-0-01
ORSAY
185.16m2
FLIESEN
RH.2.59m
GK.
1-0-90
STH.
6.81m2
FLIESEN
RH.2.87m
GK.
LIFT
8 PERS.
630 KG
1-0-04
ABST.RM.
1.20m2
FLIESEN
RH.2.17m
MF.
1-0-05
WC
1.18m2
FLIESEN
RH.2.13m
MF.
VERKLEIDUNG
Gummimatte
STB.STÜTZE
Gedenktafel
Kopfsteinpflaster
GLASDACHKANTE
GEBÄUDEKANTE 1.0G
Kunststoffbelag
Bodenleuchte
Vitrine
Sauberlauf
Nurglas
PODEST
BETON
FLIESEN
RH.2.60m
GK.
RH.2.40m
GK.
RH.2.31m
GK.
GKUK+2.47
GKUK+2.48
GKUK+2.49
GKUK+2.67
GKUK+2.68
GKUK+2.69
GKUK+2.41
UZ+2.45
UZ+2.46
UZ+2.47
DUK+3.29
DUK+3.32
DUK+3.48
DUK+3.49
DUK+3.46
DUK+2.96
DUK+2.66
DUK+2.79
DUK+2.65
ST+2.06
ST+2.05
ST+2.53
ST+2.34
ST+2.63
PH 79
PH 0
DW.
GK.