


Haus E\_Schnitt 1

Haus F\_Schnitt 3

**REUTERLEITEN**  
**Haus F**  
**3 - Erdgeschoß**  
**M.: 1 : 50**  
**14.10.2020**

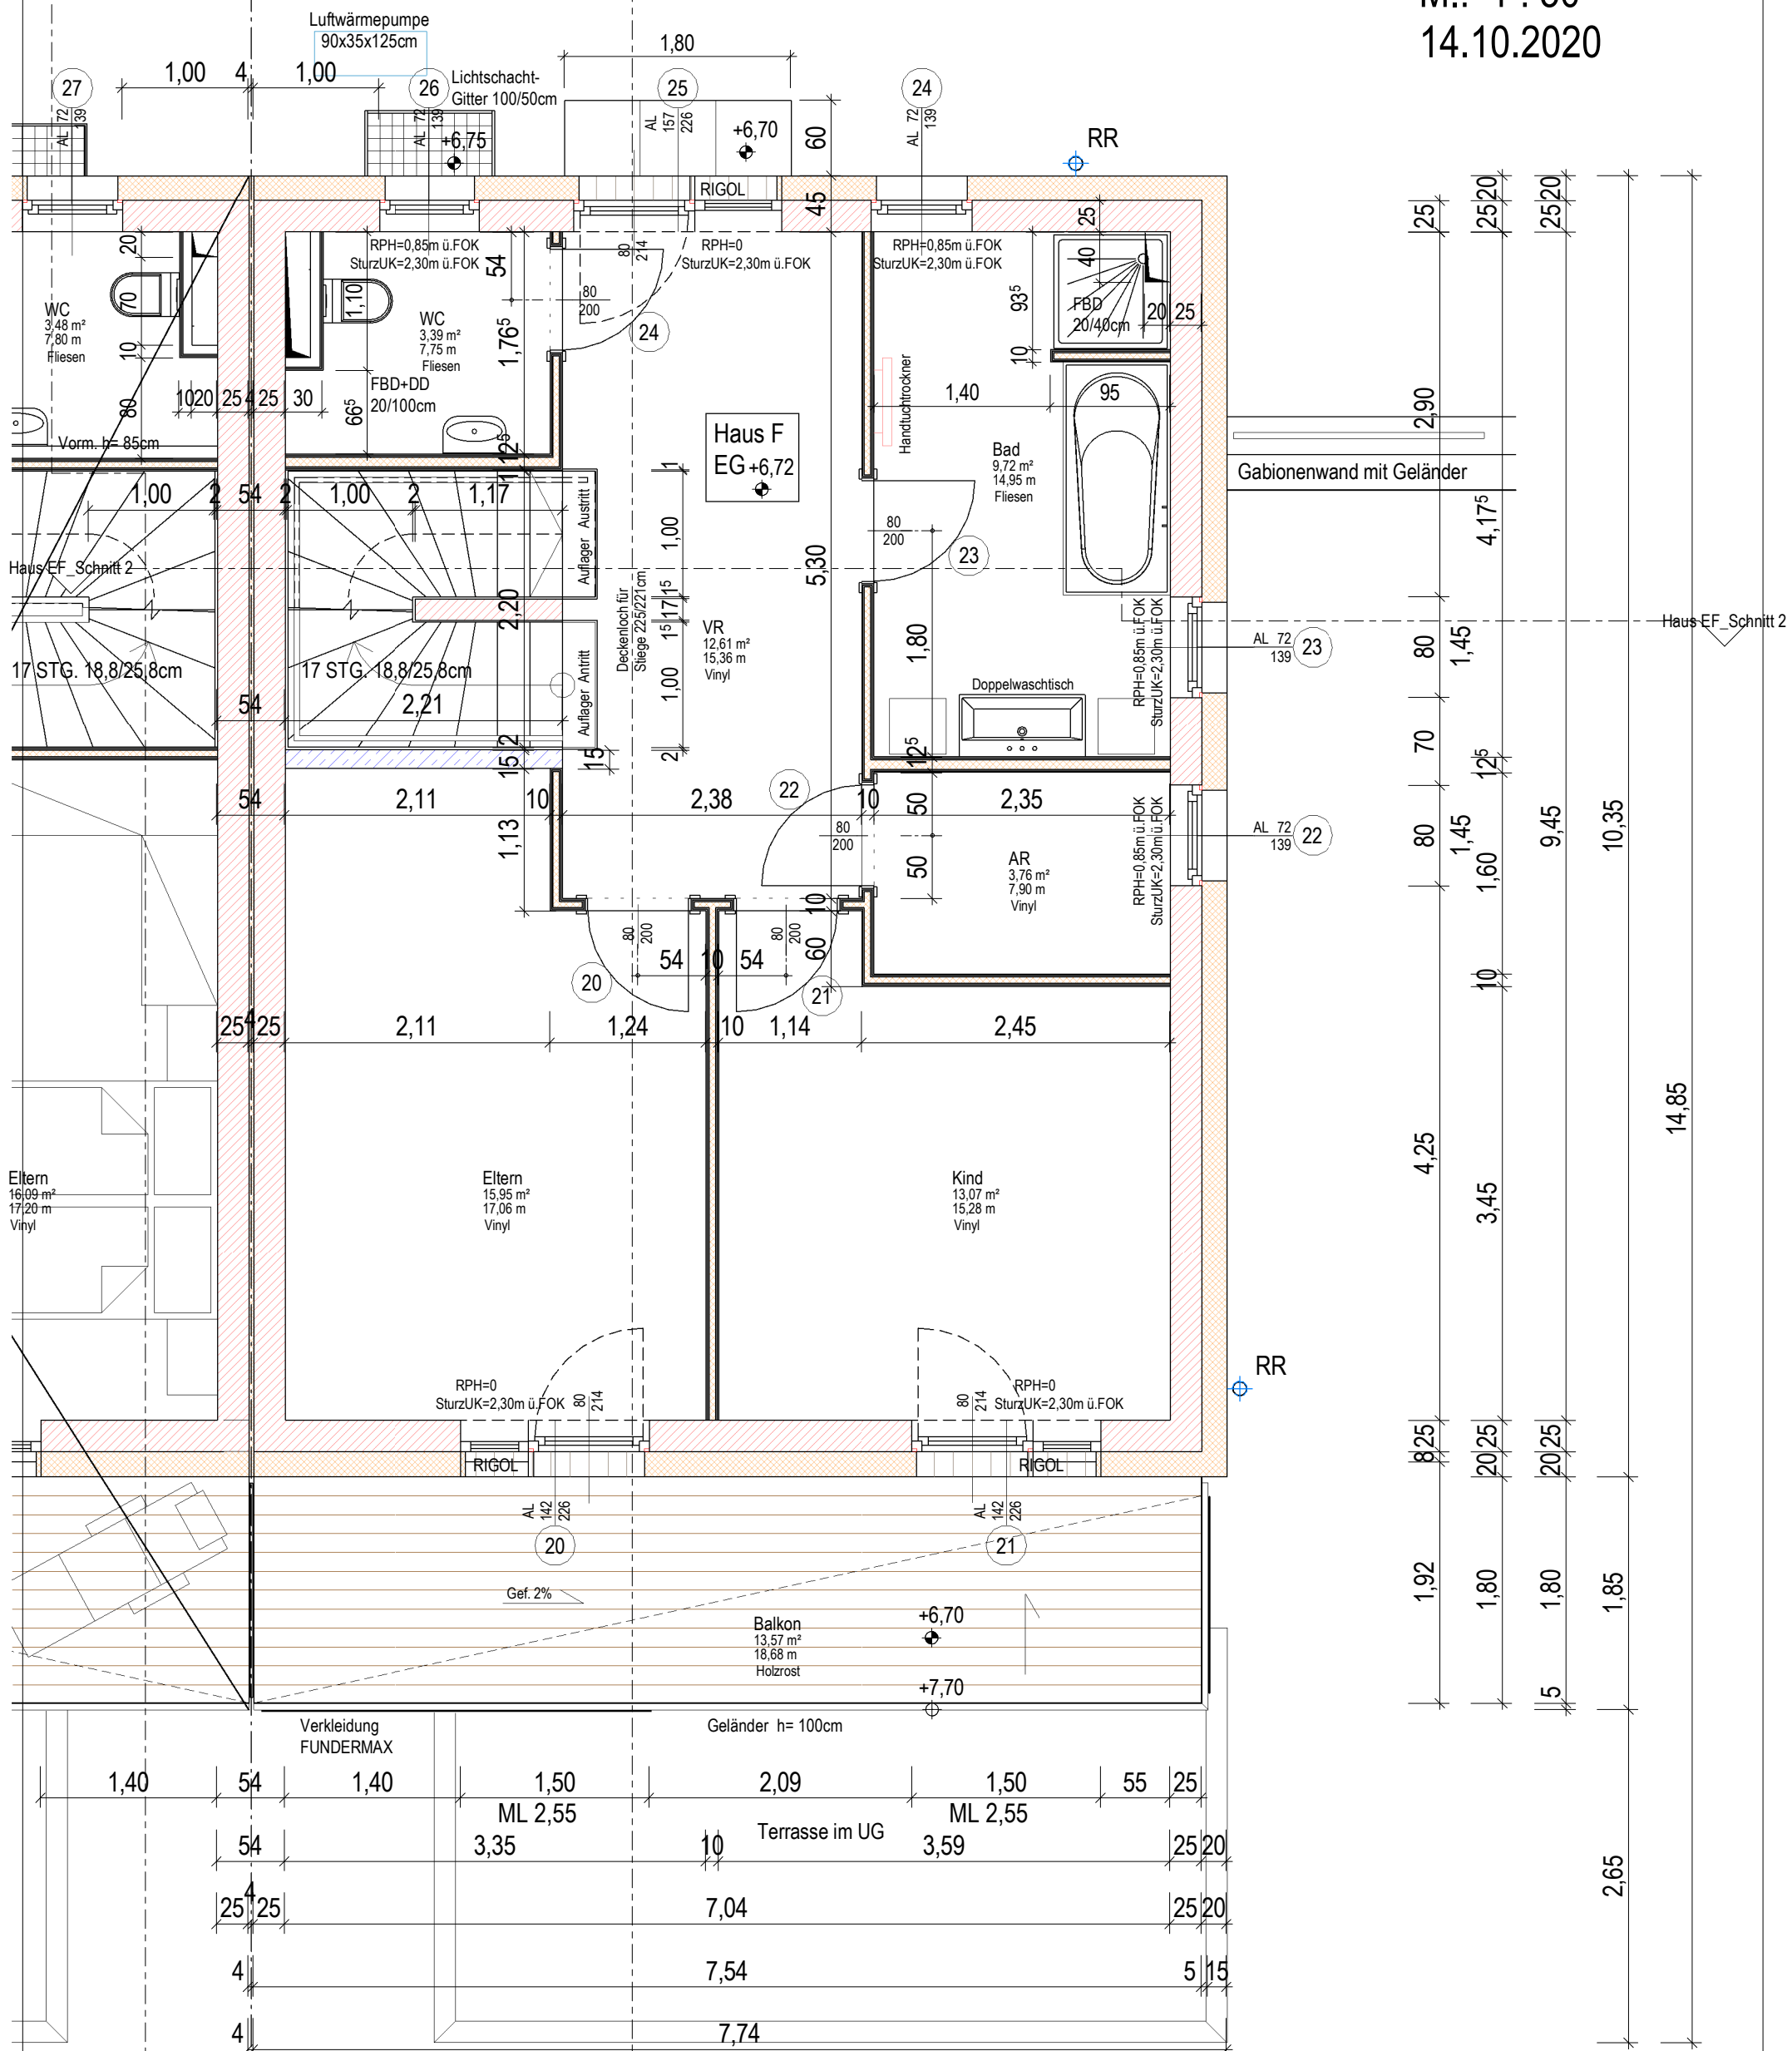

Haus E\_Schnitt 1  
 3\_RL\_Haus F Erdgeschoß

Haus F\_Schnitt 3

