

Haus E_Schnitt 1

Haus F_Schnitt 3

REUTERLEITEN Haus F 4 - Dachterrasse M.: 1 : 50 14.10.2020

7,76

4,25

3,51

4
25 25
10 20 54 20 10

3,61

1,720

3,09

5,1720

3,31



37

3,09

42

REGENABLAUF mit Notüberlauf

+10,95

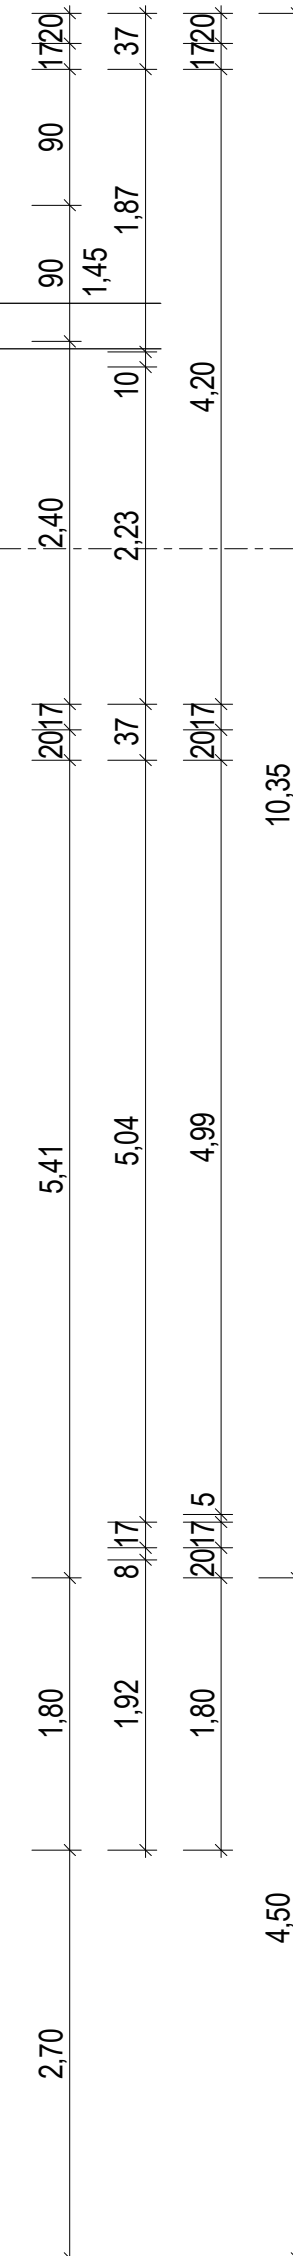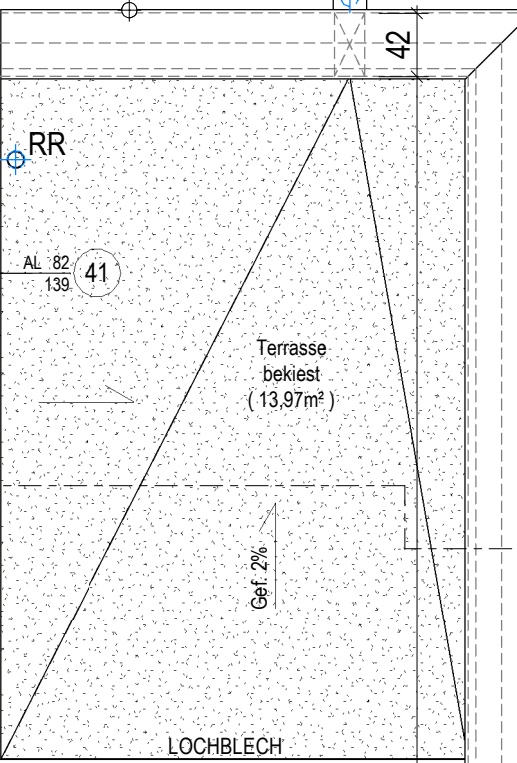

AR-Garten
9,98 m²
16,11 m
Fliesen

FBD 20/100
DD 20/60cm
AR-Garten
9,86 m²
16,11 m
Fliesen

Haus F
DT +9,92

RR

AL 82
139

Terrasse
bekiest
(13,97m²)

Gef. 2%

Deckenloch für
Stiege 225/221 b.211cm

Auflager Ausstritt

Geländer

RIGOL

LOCHBLECH

Dachterrasse
35,43 m²
24,18 m
Holzrost

Wand-OK
steigend

Wand-OK
waagrecht

REGENABLAUF mit Notüberlauf

+9,90

Gef. 2%

Gef. 1%

VORDACH
bit. Abdichtung
(13,57m²)

+9,57

SPENGLERKANTE

Gef. 2%

ML 2,75

Terrasse im UG

Haus E_Schnitt 1
4_RL_Haus F Dachterrasse

Haus F_Schnitt 3

